


# PLANTA GENERAL

ESC. 1:10.000

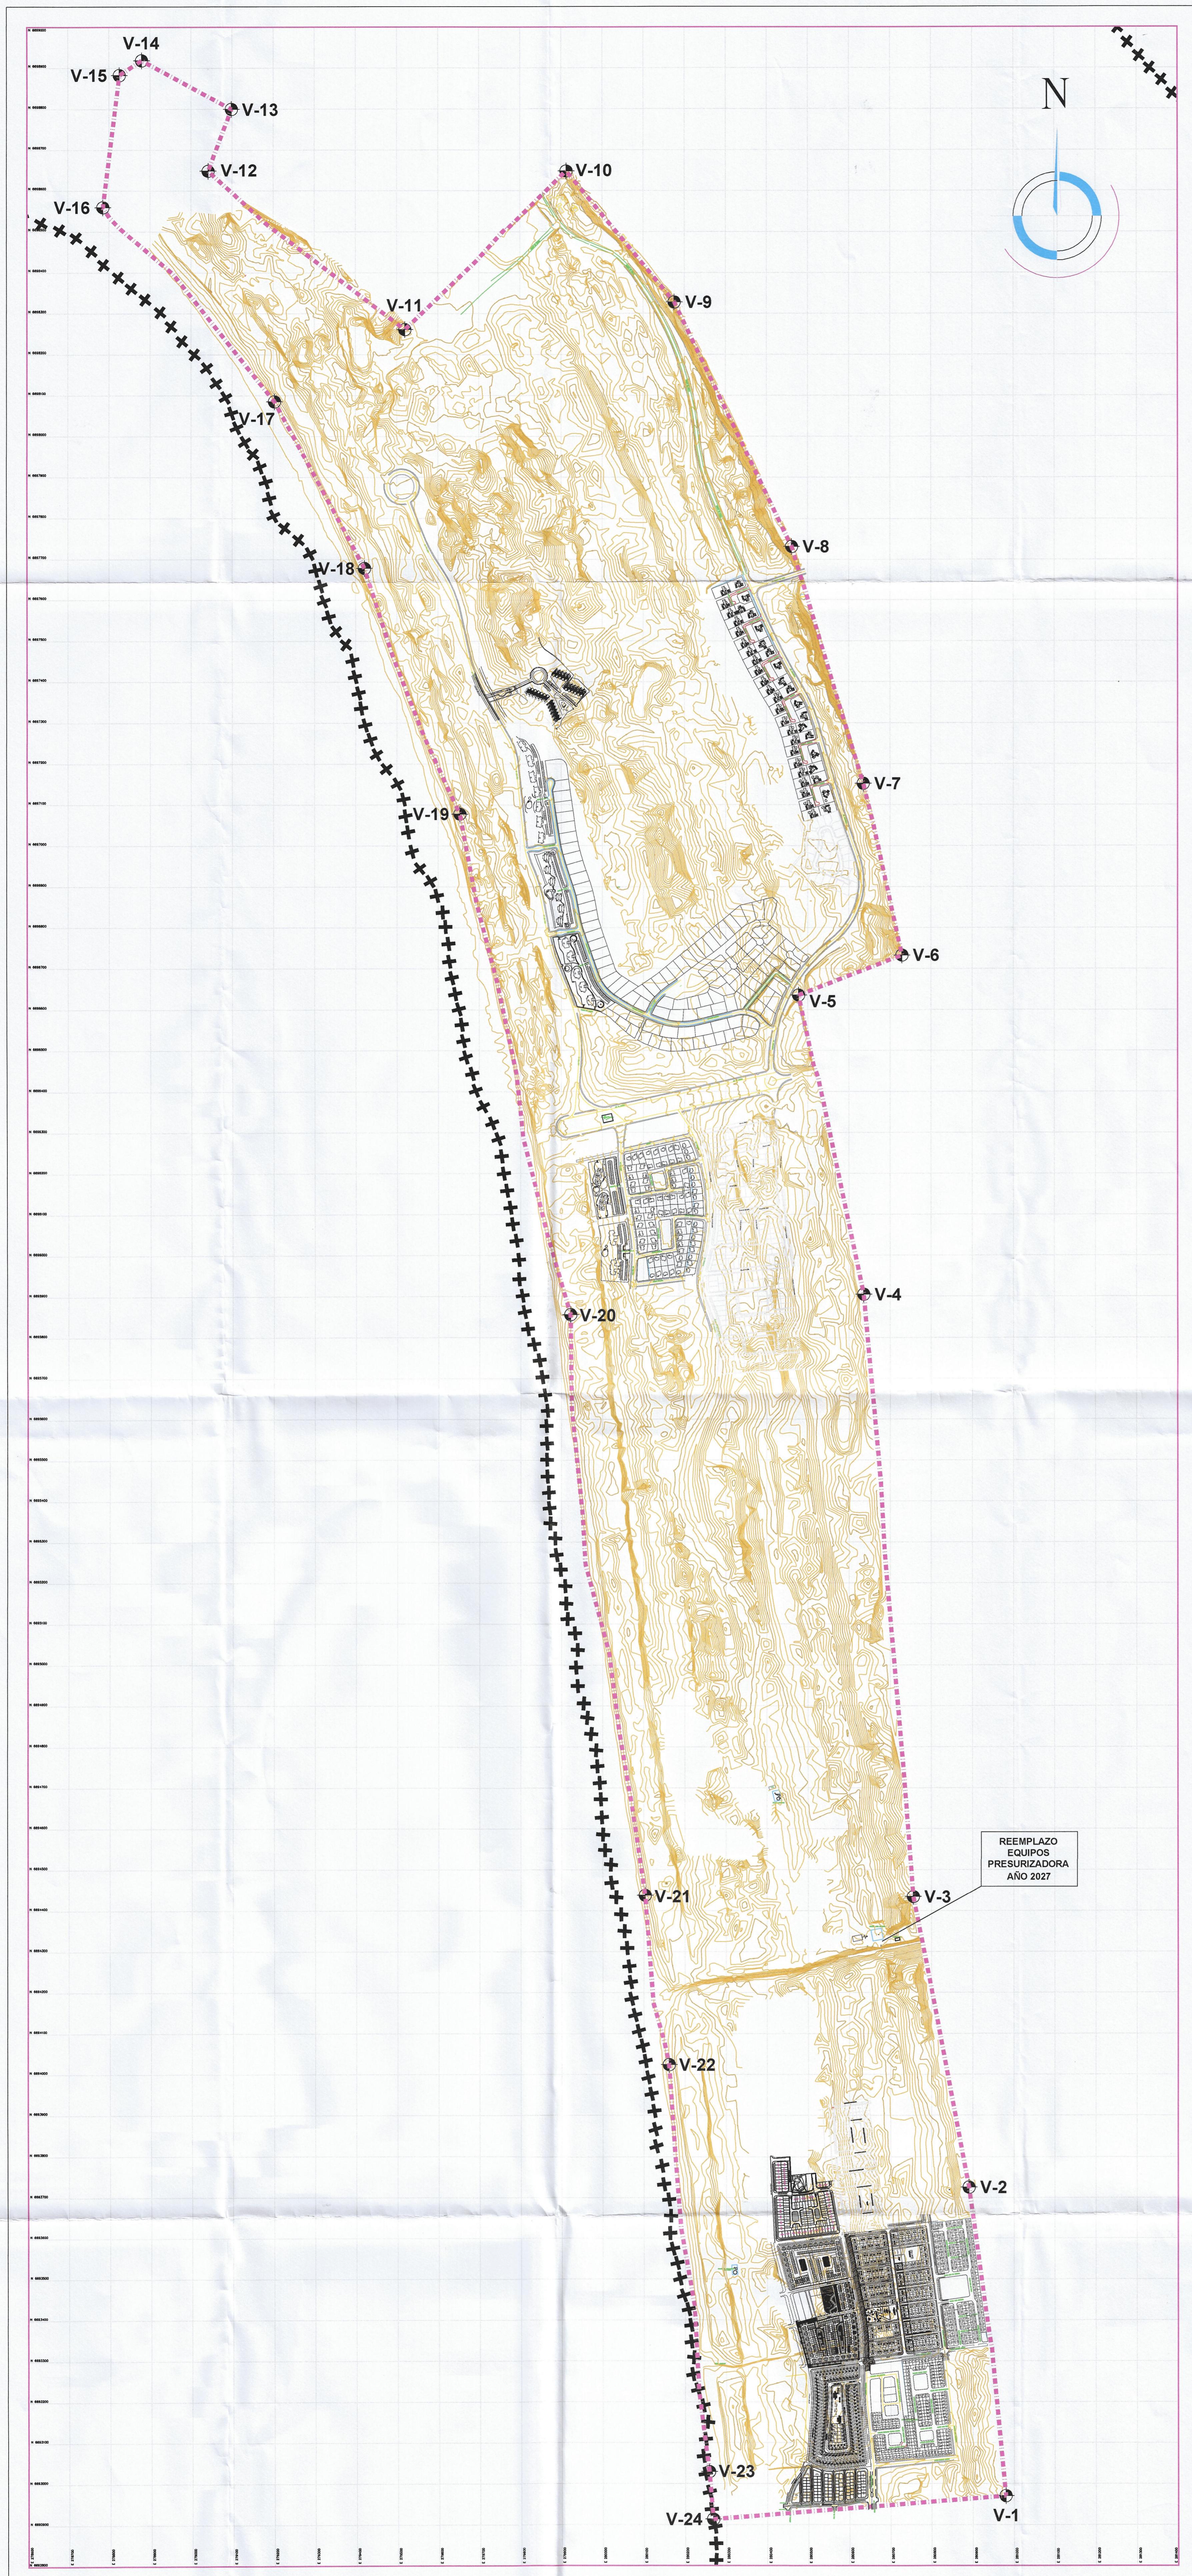

## COORDENADAS TERRITORIO OPERACIONAL

VERTICE	NORTE	ESTE
1	6692970,7	280979,7
2	6693725,4	280890,4
3	6694434,5	280755,4
4	6695904,8	280635,6
5	6696635,6	280477,1
6	6696733,4	280728,7
7	6697152,6	280634,7
8	6697731,9	280460,7
9	6698328,1	280175,3
10	6698648,1	279912,4
11	6698261,0	279519,7
12	6698648,7	279041,1
13	6698799,9	279097,8
14	6698918,9	278879,3
15	6698882,9	278824,9
16	6698559,9	278785,1
17	6698085,2	279202,6
18	6697678,7	279421,1
19	6697077,9	279652,9
20	6695855,5	279922,2
21	6694437,8	280102,9
22	6694023,9	280161,0
23	6693029,7	280258,2
24	6692913,7	280267,9


DATUM WGS 84-HUSO 19

## SIMBOLOGIA

LÍMITE PLANO REGULADOR	+	+	+	+	+
LÍMITE TERRITORIO OPERACIONAL	-	-	-	-	-
CURVAS DE NIVEL CADA 50cm.	---				

NOTA 1:  
EL PLANO REGULADOR COMUNAL FUE  
APROBADO POR ACUERDO N°2639  
DE FECHA 22 DE JUNIO DEL 2004

NOTA 2:  
EN LA DEFINICION DE LIMITES DE AREAS DE  
CONCESIÓN, EL DIBUJO PREVALECE SOBRE  
EL CUADRO DE COORDENADAS.

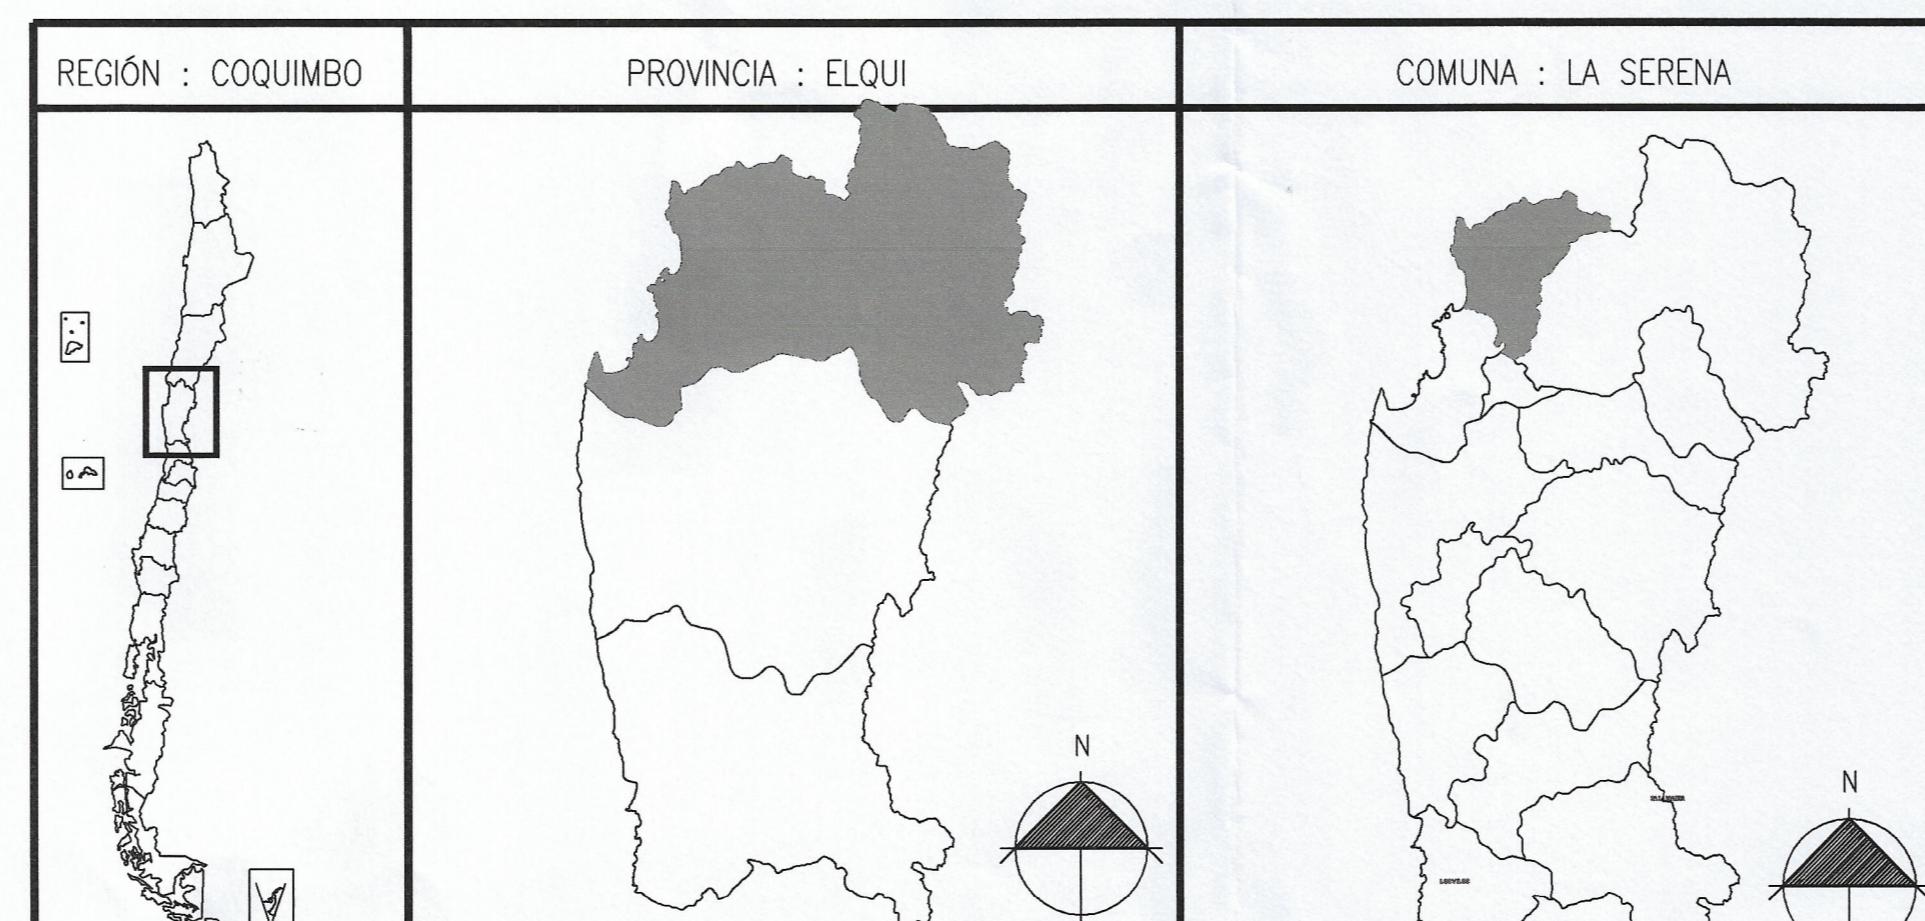

AUTORIZACION	TERRITORIO OPERACIONAL ALSER		
	CONTENIDO	AREA DE CONCESIÓN	
	REGION COQUIMBO	PROVINCIA ELQUI	COMUNA LA SERENA
	LOCALIDAD LA SERENA (SC-04-26)		LAMINA
			1
	ESCALA 1:5.000 VERSIÓN C DATUM WGS 84 HUSO 198 (DIBUJO: A.M.M.)		1
			1