


PLANTA GENERAL

ESC. 1:10,000

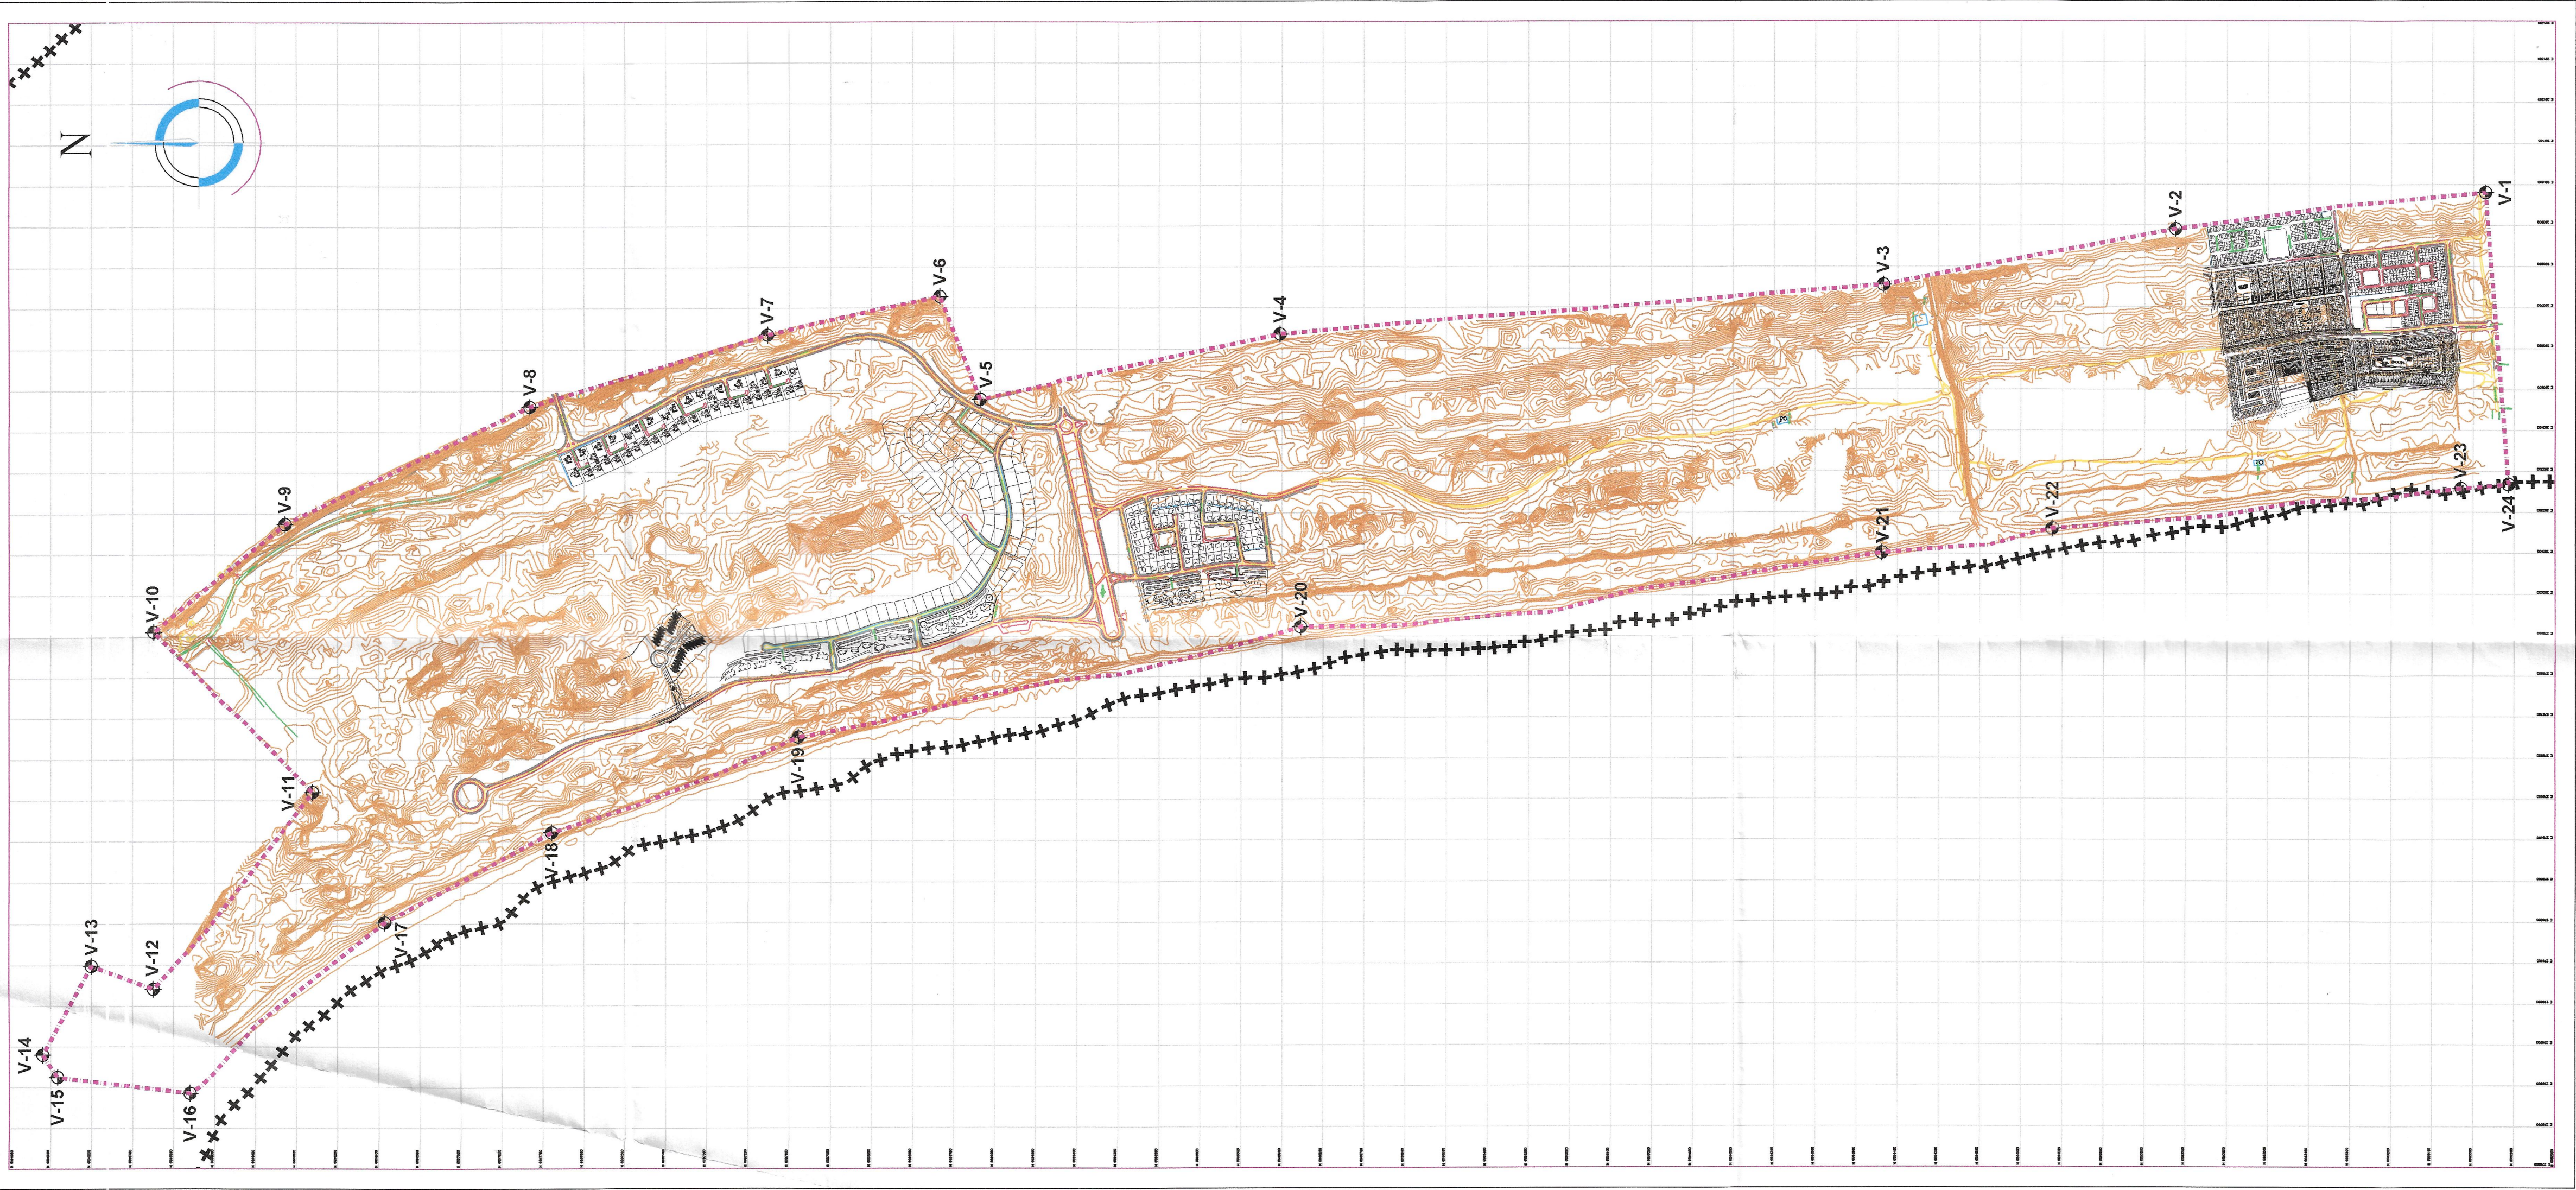

COORDENADAS  
TERRITORIO OPERACIONAL

| VERTICE | NORTE      | ESTE      |
|---------|------------|-----------|
| 1       | 6692970,67 | 280979,71 |
| 2       | 6693725,39 | 280890,43 |
| 3       | 6694434,45 | 280755,42 |
| 4       | 6695904,84 | 280635,60 |
| 5       | 6696635,59 | 280477,09 |
| 6       | 6696733,38 | 280728,74 |
| 7       | 6697152,58 | 280634,65 |
| 8       | 6697731,85 | 280460,68 |
| 9       | 6698328,15 | 280175,35 |
| 10      | 6698648,10 | 279912,43 |
| 11      | 6698261,05 | 279519,68 |
| 12      | 6698648,70 | 279041,15 |
| 13      | 6698799,91 | 279097,87 |
| 14      | 6698918,86 | 278879,34 |
| 15      | 6698882,93 | 278824,93 |
| 16      | 6698559,85 | 278785,14 |
| 17      | 6698085,23 | 279202,58 |
| 18      | 6697678,73 | 279421,08 |
| 19      | 6697077,92 | 279652,92 |
| 20      | 6695855,53 | 279922,23 |
| 21      | 6694437,78 | 280102,89 |
| 22      | 6694023,94 | 280161,03 |
| 23      | 6693029,69 | 280258,18 |
| 24      | 6692913,68 | 280267,88 |


DATUM WGS 84

SIMBOLOGIA

- LIMITE PLANO REGULADOR
- LIMITE TERRITORIO OPERACIONAL
- CURVAS DE NIVEL CADA 50cm.

NOTA 1:  
EL PLANO REGULADOR COMUNAL FUE APROBADO POR ACUERDO N°2639 DE FECHA 22 DE JUNIO DEL 2004

NOTA 2:  
EN LA DEFINICION DE LIMITES DE AREAS DE CONCESION, EL DIBUJO PREVALECE SOBRE EL CUADRO DE COORDENADAS.-

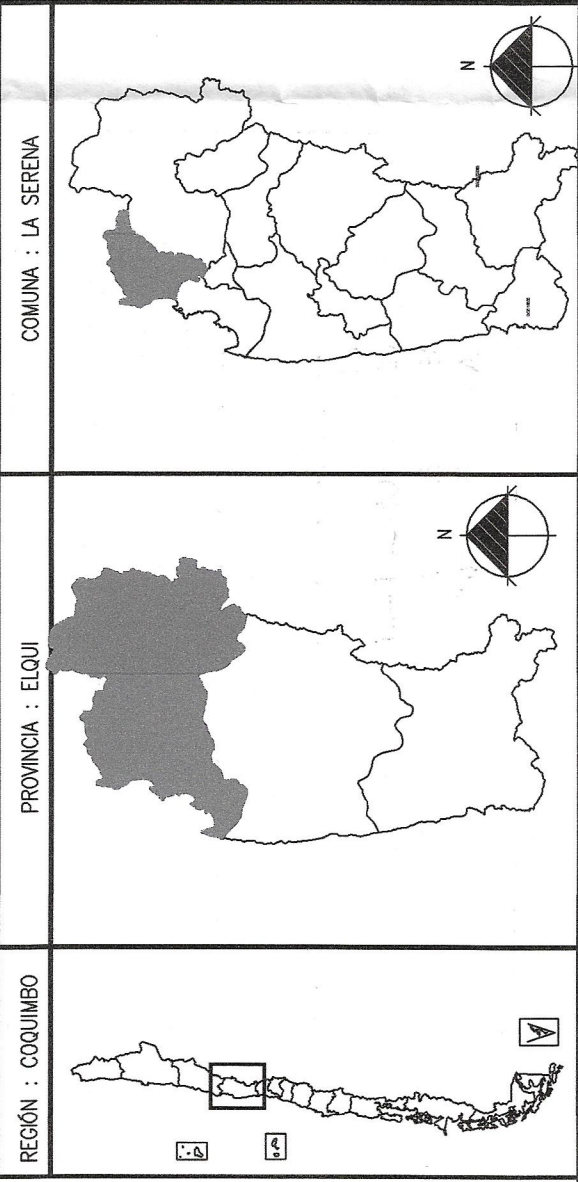

AUTORIZACION



TERRITORIO OPERACIONAL  
ALSER

AREA DE CONCESION

Logo of ALSER (Agua La Serena) and project details including scale, version, and date.